


Bijlage Tekening 1 dd. 5 aug. 2002
 Plaats extra rookmelder woning type A1

1e Verdieping type A1
 2800+P

Handwritten signature

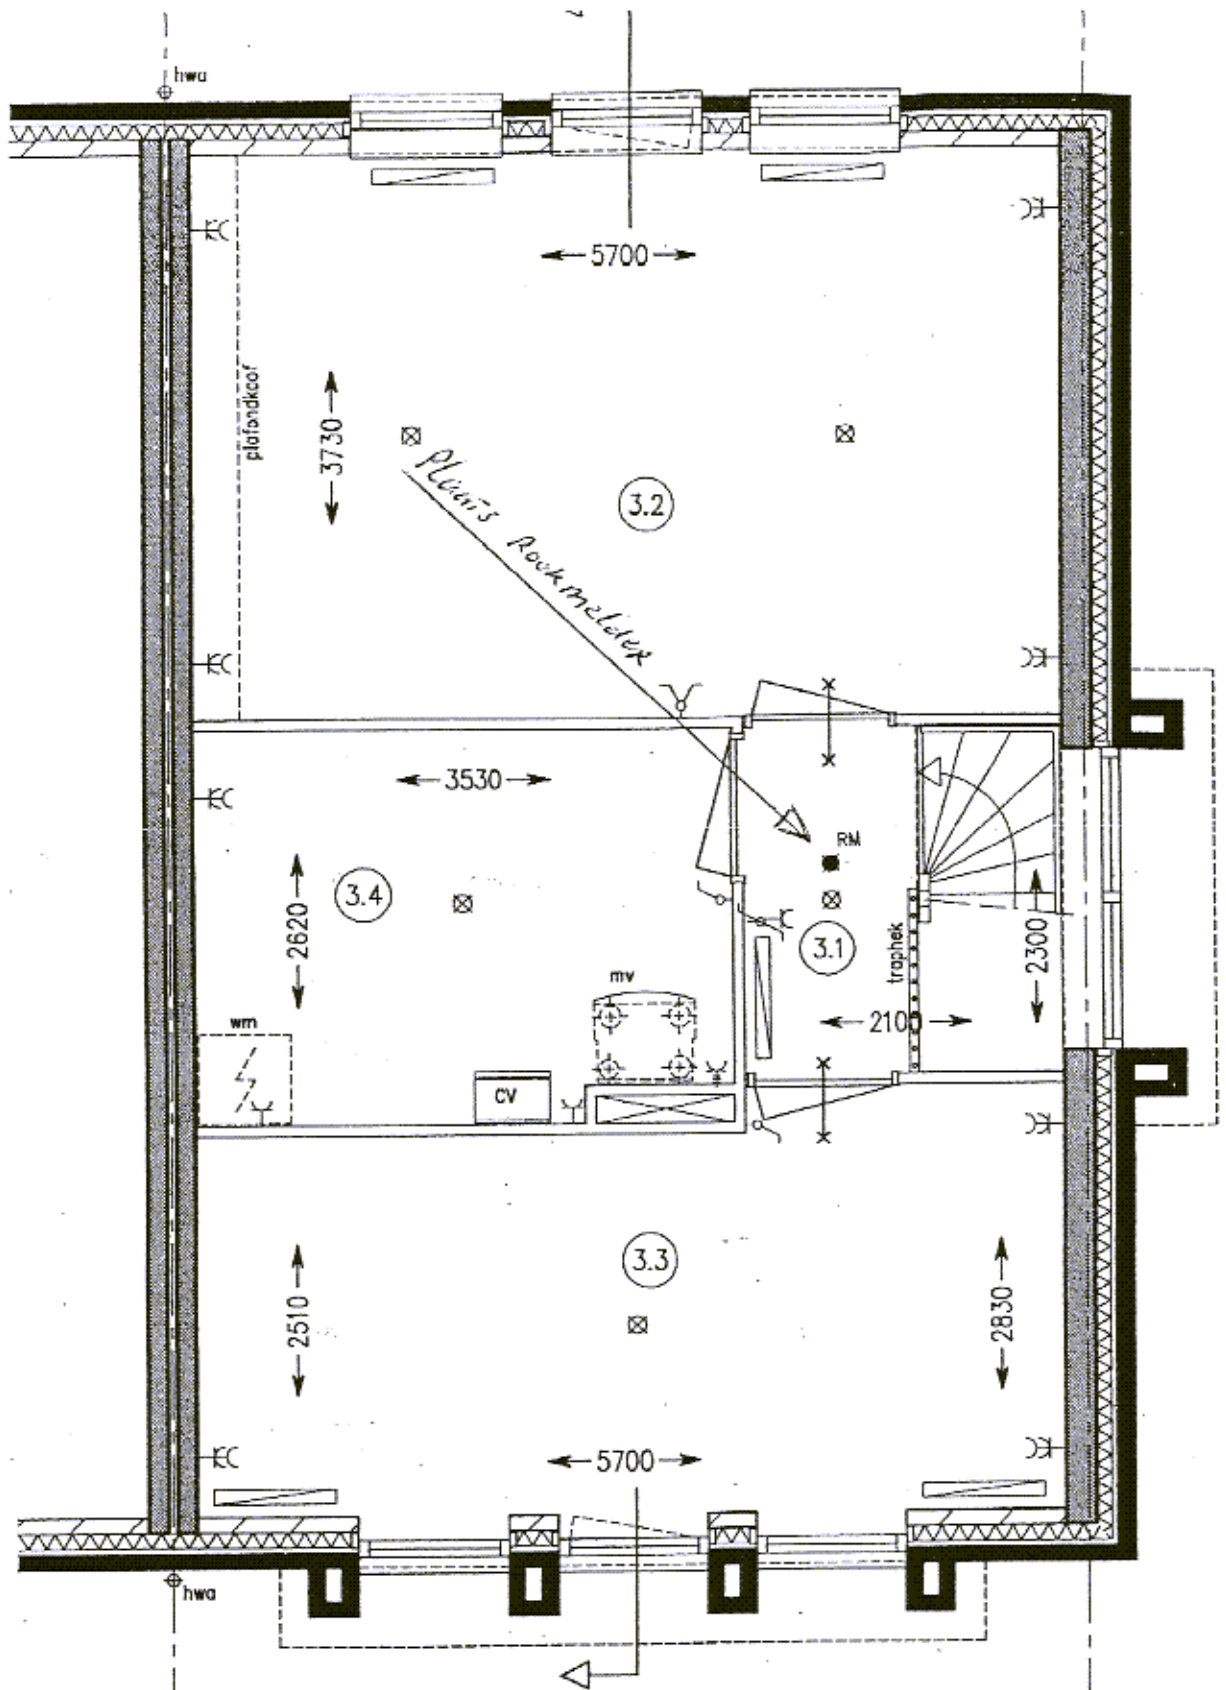


Bijlage Tekening 2 dd. 5aug 2002

Plaats Rookmelder woningtype A1

Handwritten signature:
 Oefel
 H.S.

2e Verdieping type A1

5600LD

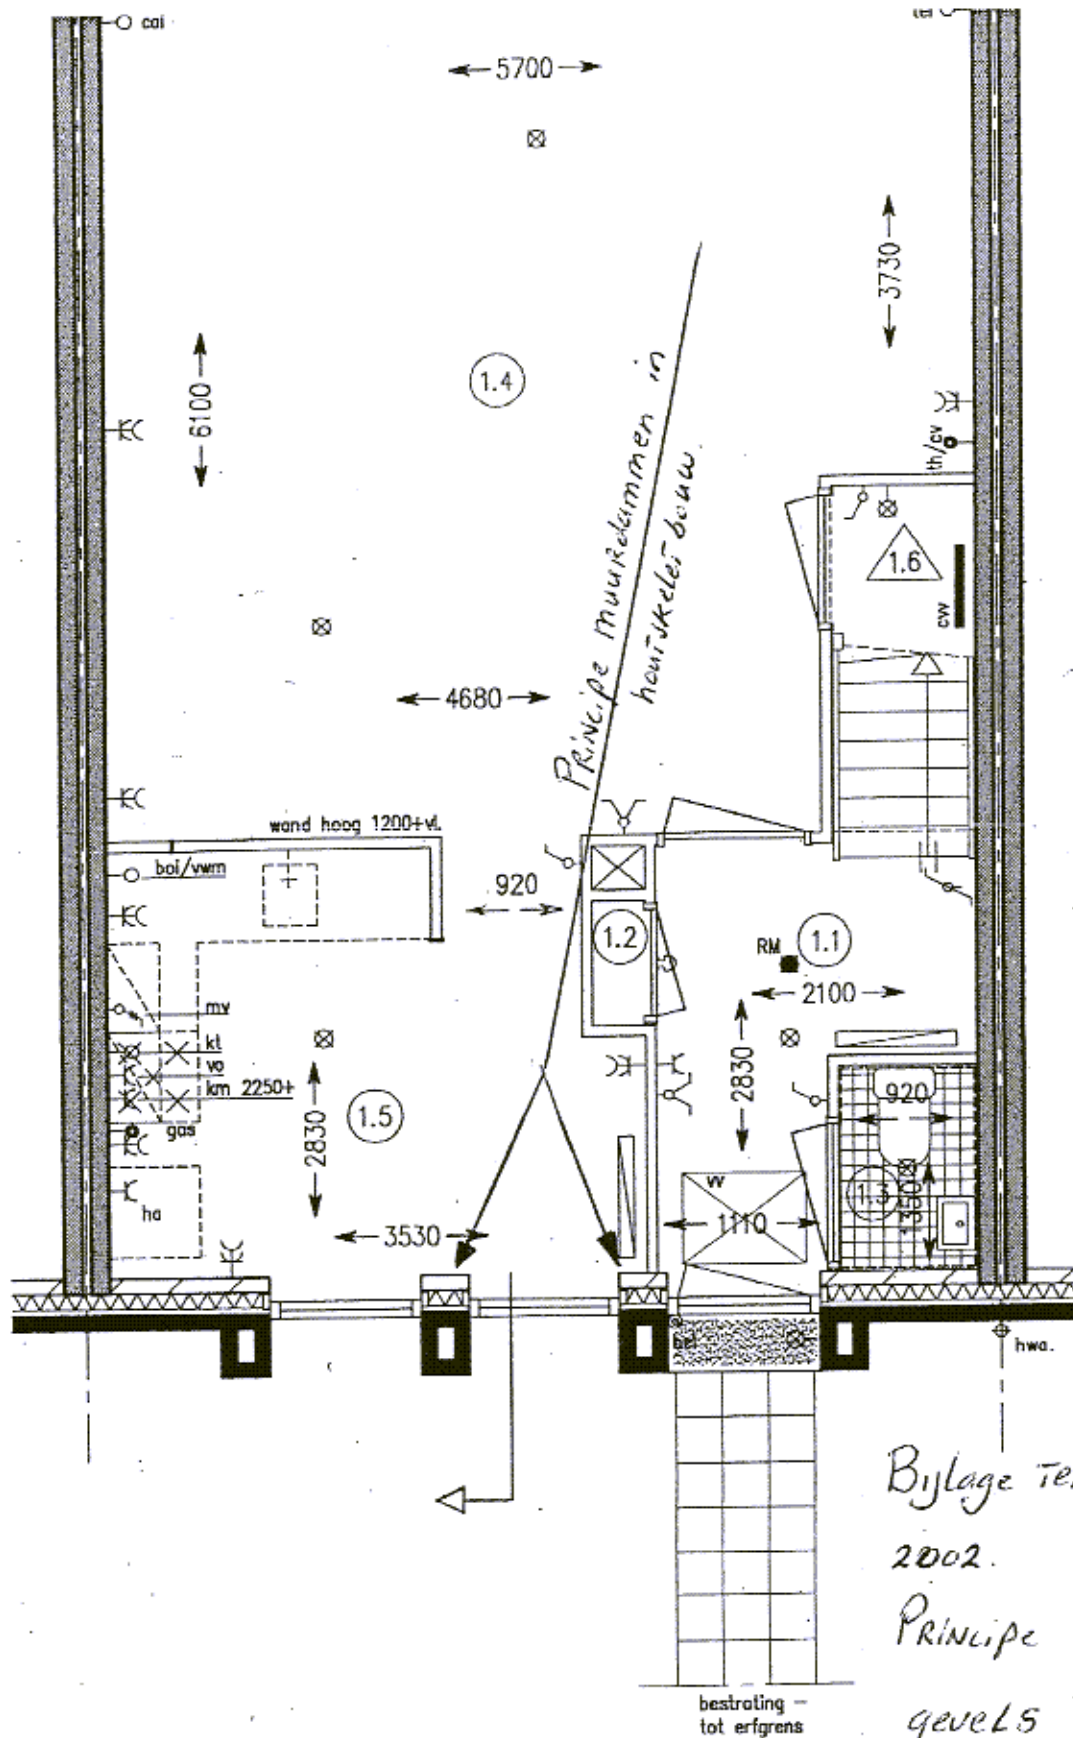

Bylage Tekening 5 d.d. 6 aug. 2002.

Principe muurdammen in gevels

Begane grond type A

A: bouwnr. als getekend 10, 11, 12, 13, 16, 17, 18, 19, 63, 113, 158, 201
 As: bouwnr. spiegelbeeld 23, 24, 25, 45, 66, 67, 94, 116, 117, 161, 162, 204, 20

Wafel
HA