




# Schaal 1:50

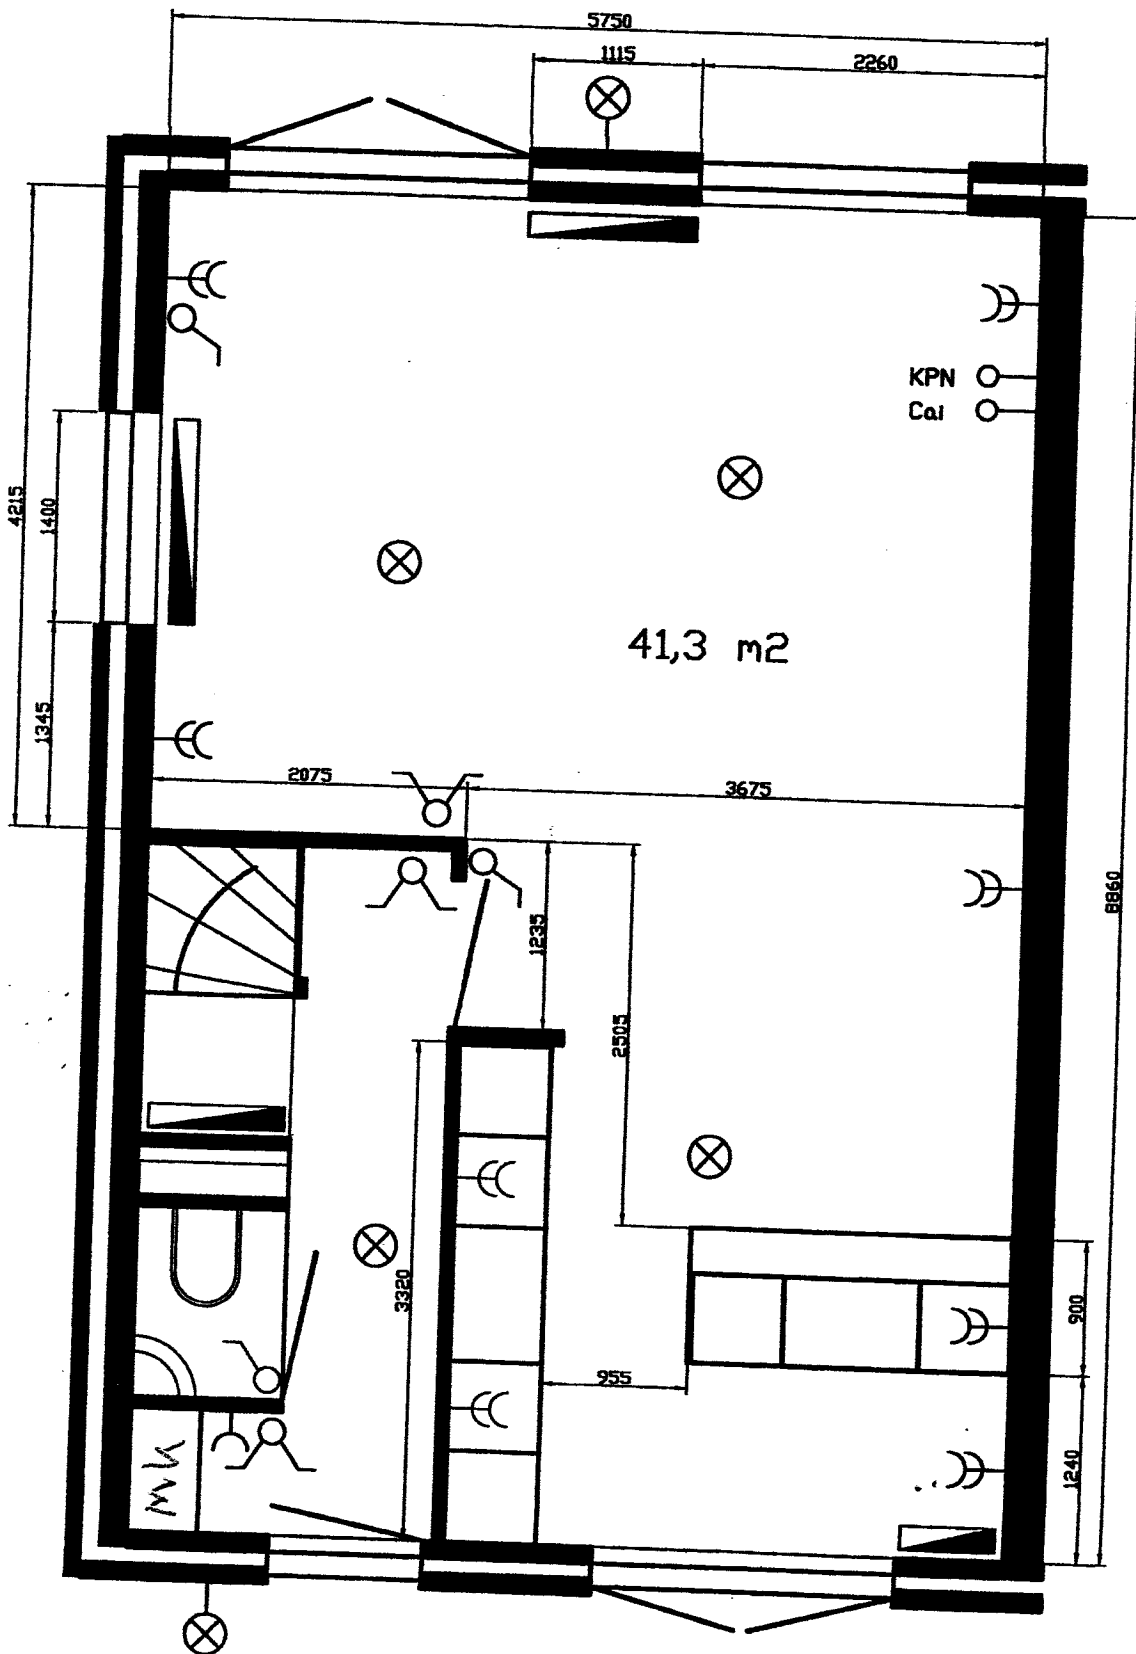


# Schaal 1:50

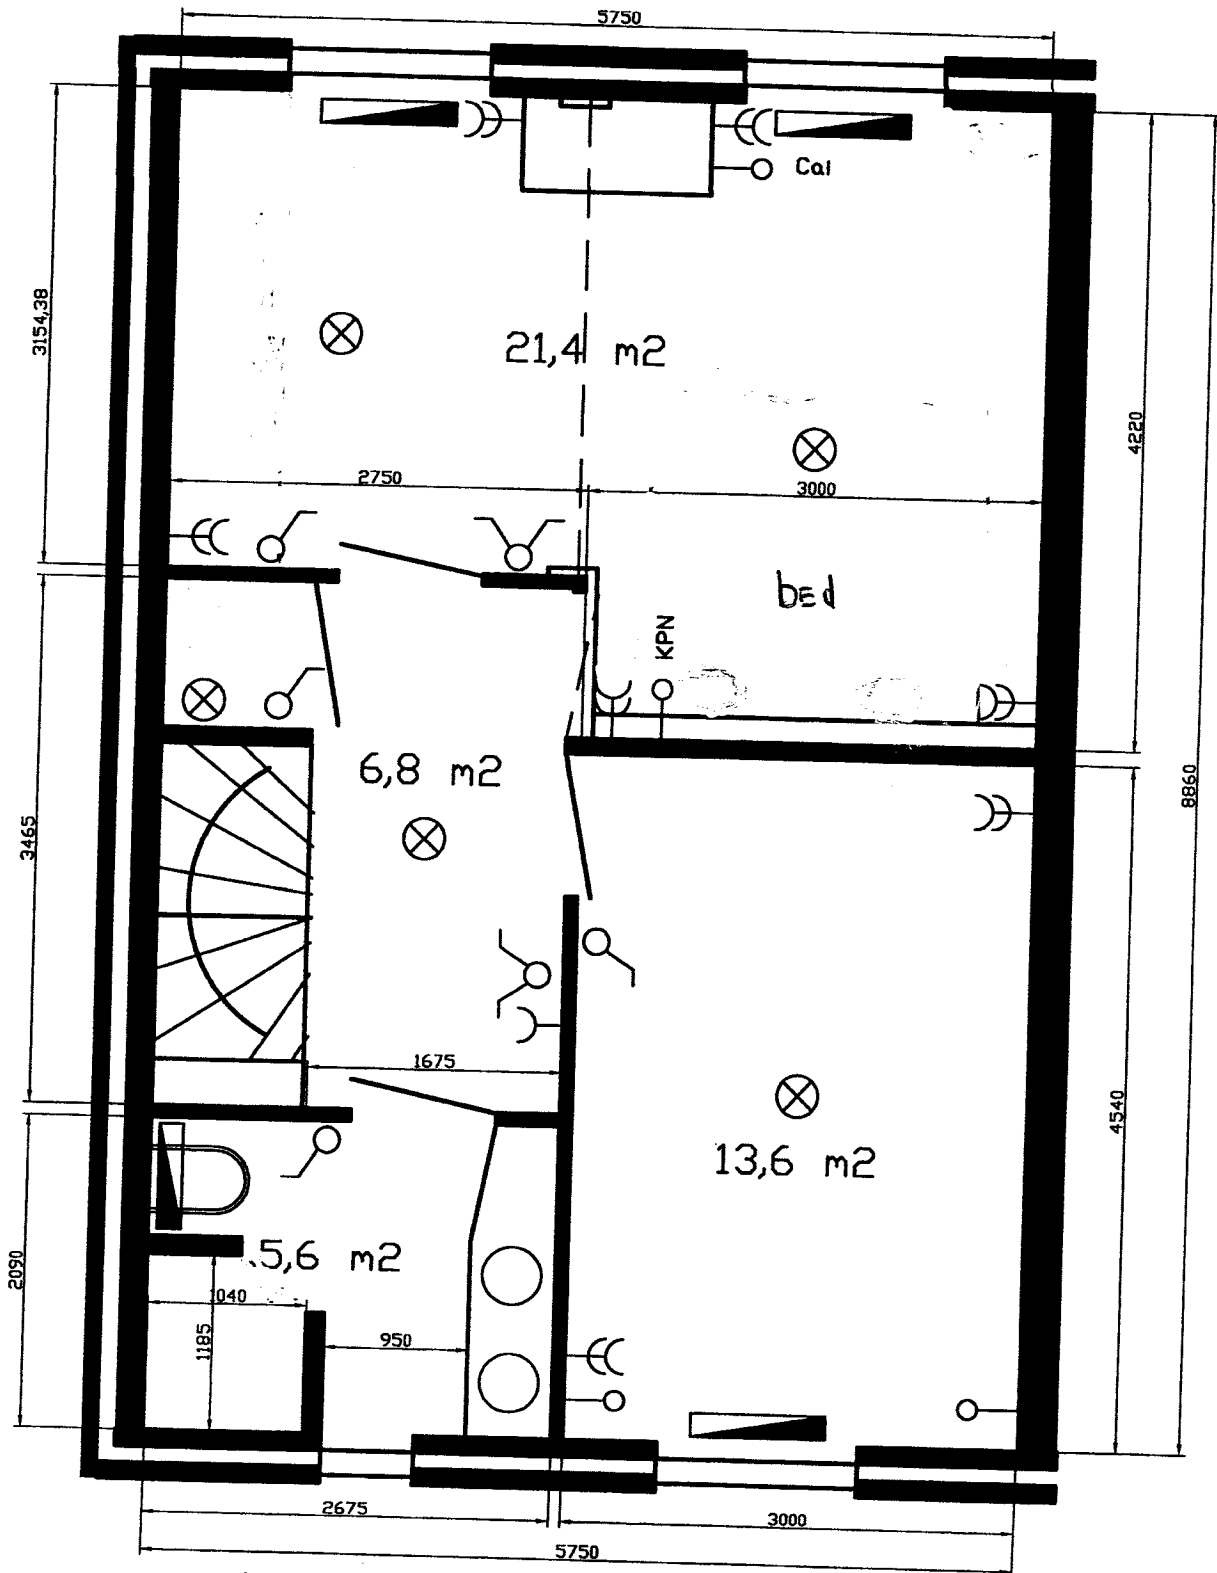

Schaal 1:50

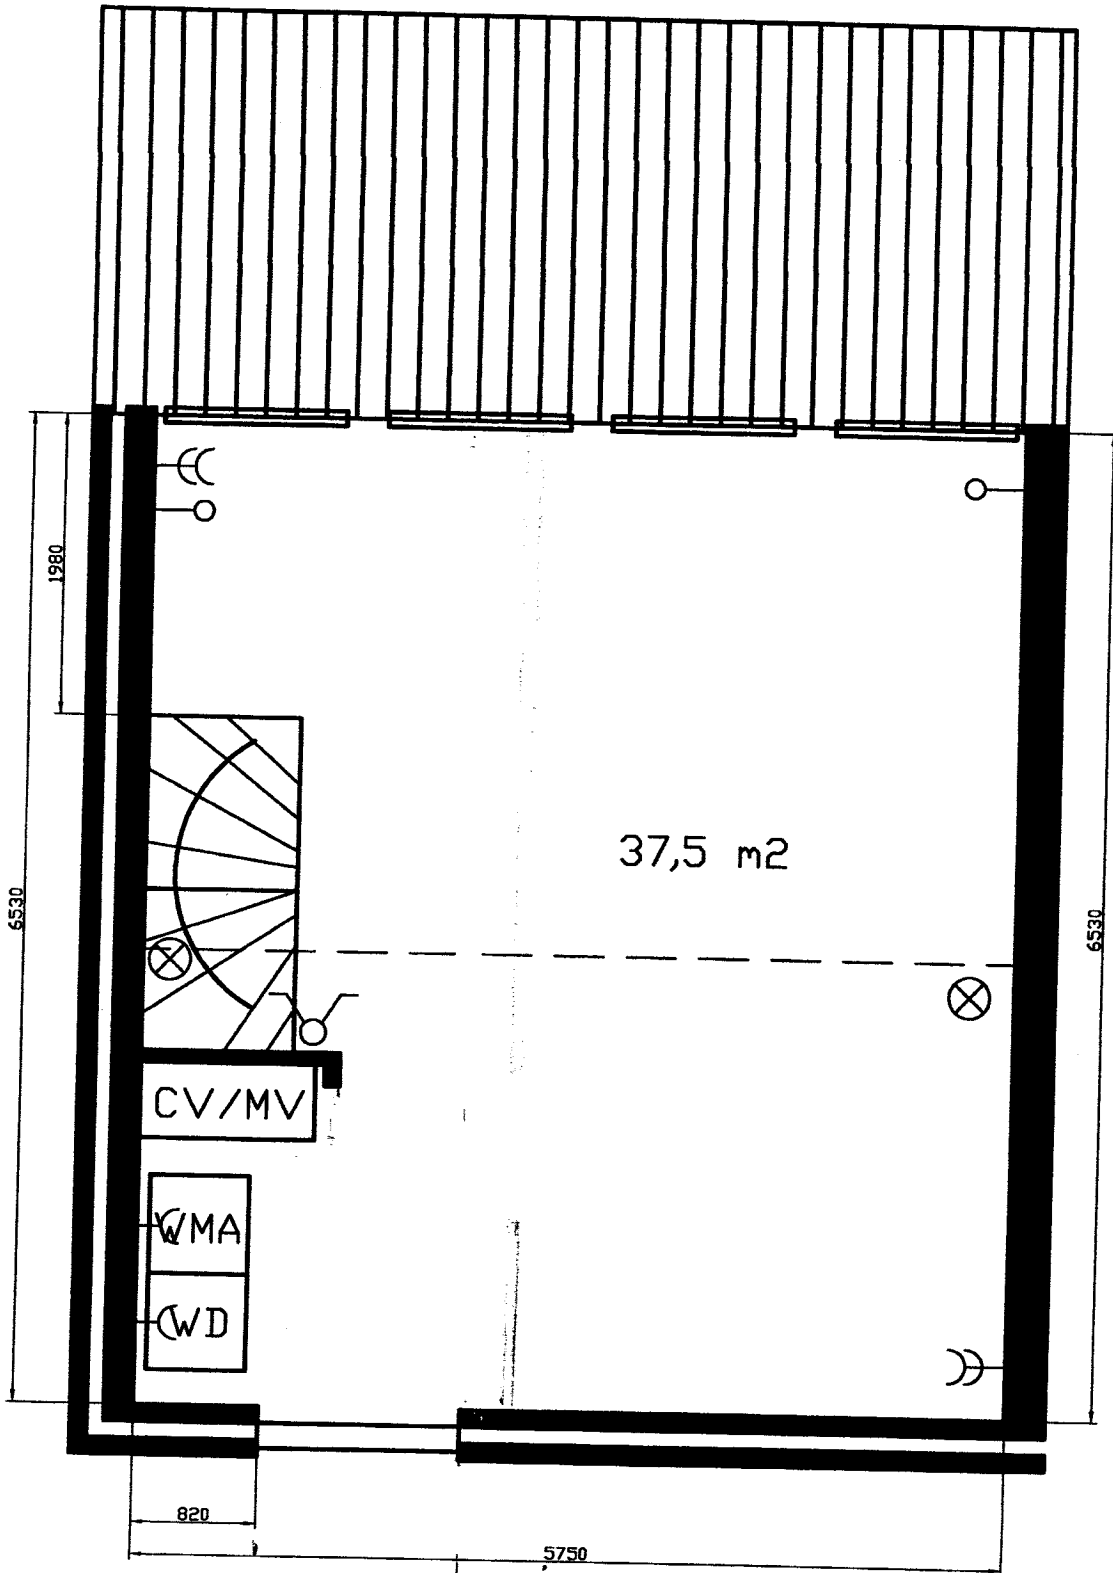

Zijaanzicht

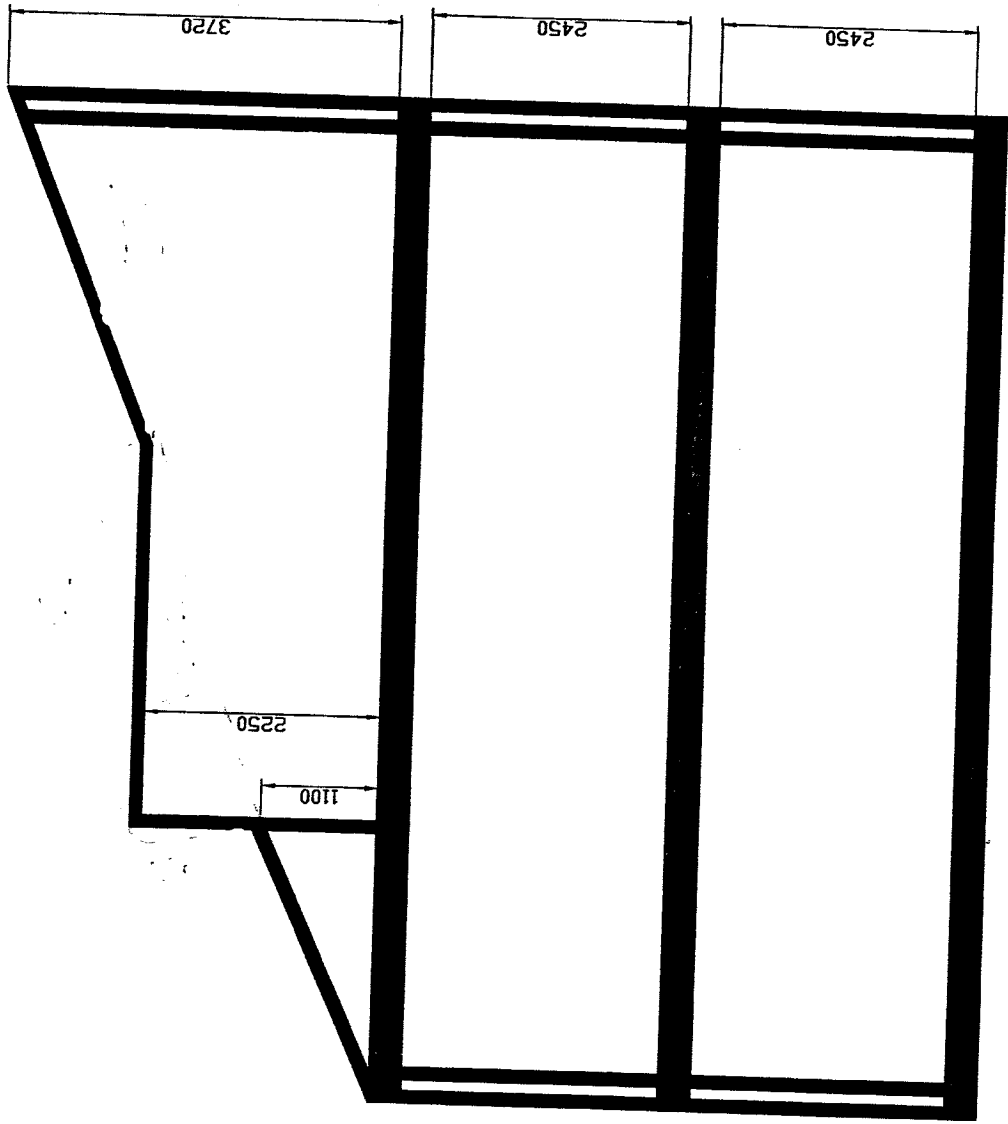

Uittreksel Kadastrale Kaart



0 m 5 m 25 m

Deze kaart is noordgericht		Schaal 1:500		
12345	Perceelnummer	Kadastrale gemeente	ALMERE	
25	Huisnummer	Sectie	B	
—	Kadastrale grens	Perceel	4965	
—	Bebouwing			
—	Overige topografie			

Voor een eensluitend uittreksel, LELYSTAD, 3 juni 2005  
De bewaarder van het kadaster en de openbare registers

Aan dit uittreksel kunnen geen betrouwbare maten worden ontleend.  
De Dienst voor het kadaster en de openbare registers behoudt zich de intellectuele eigendomsrechten voor, waaronder het auteursrecht en het databankenrecht.